



СЕКЦИЯ 6  
14 этажей

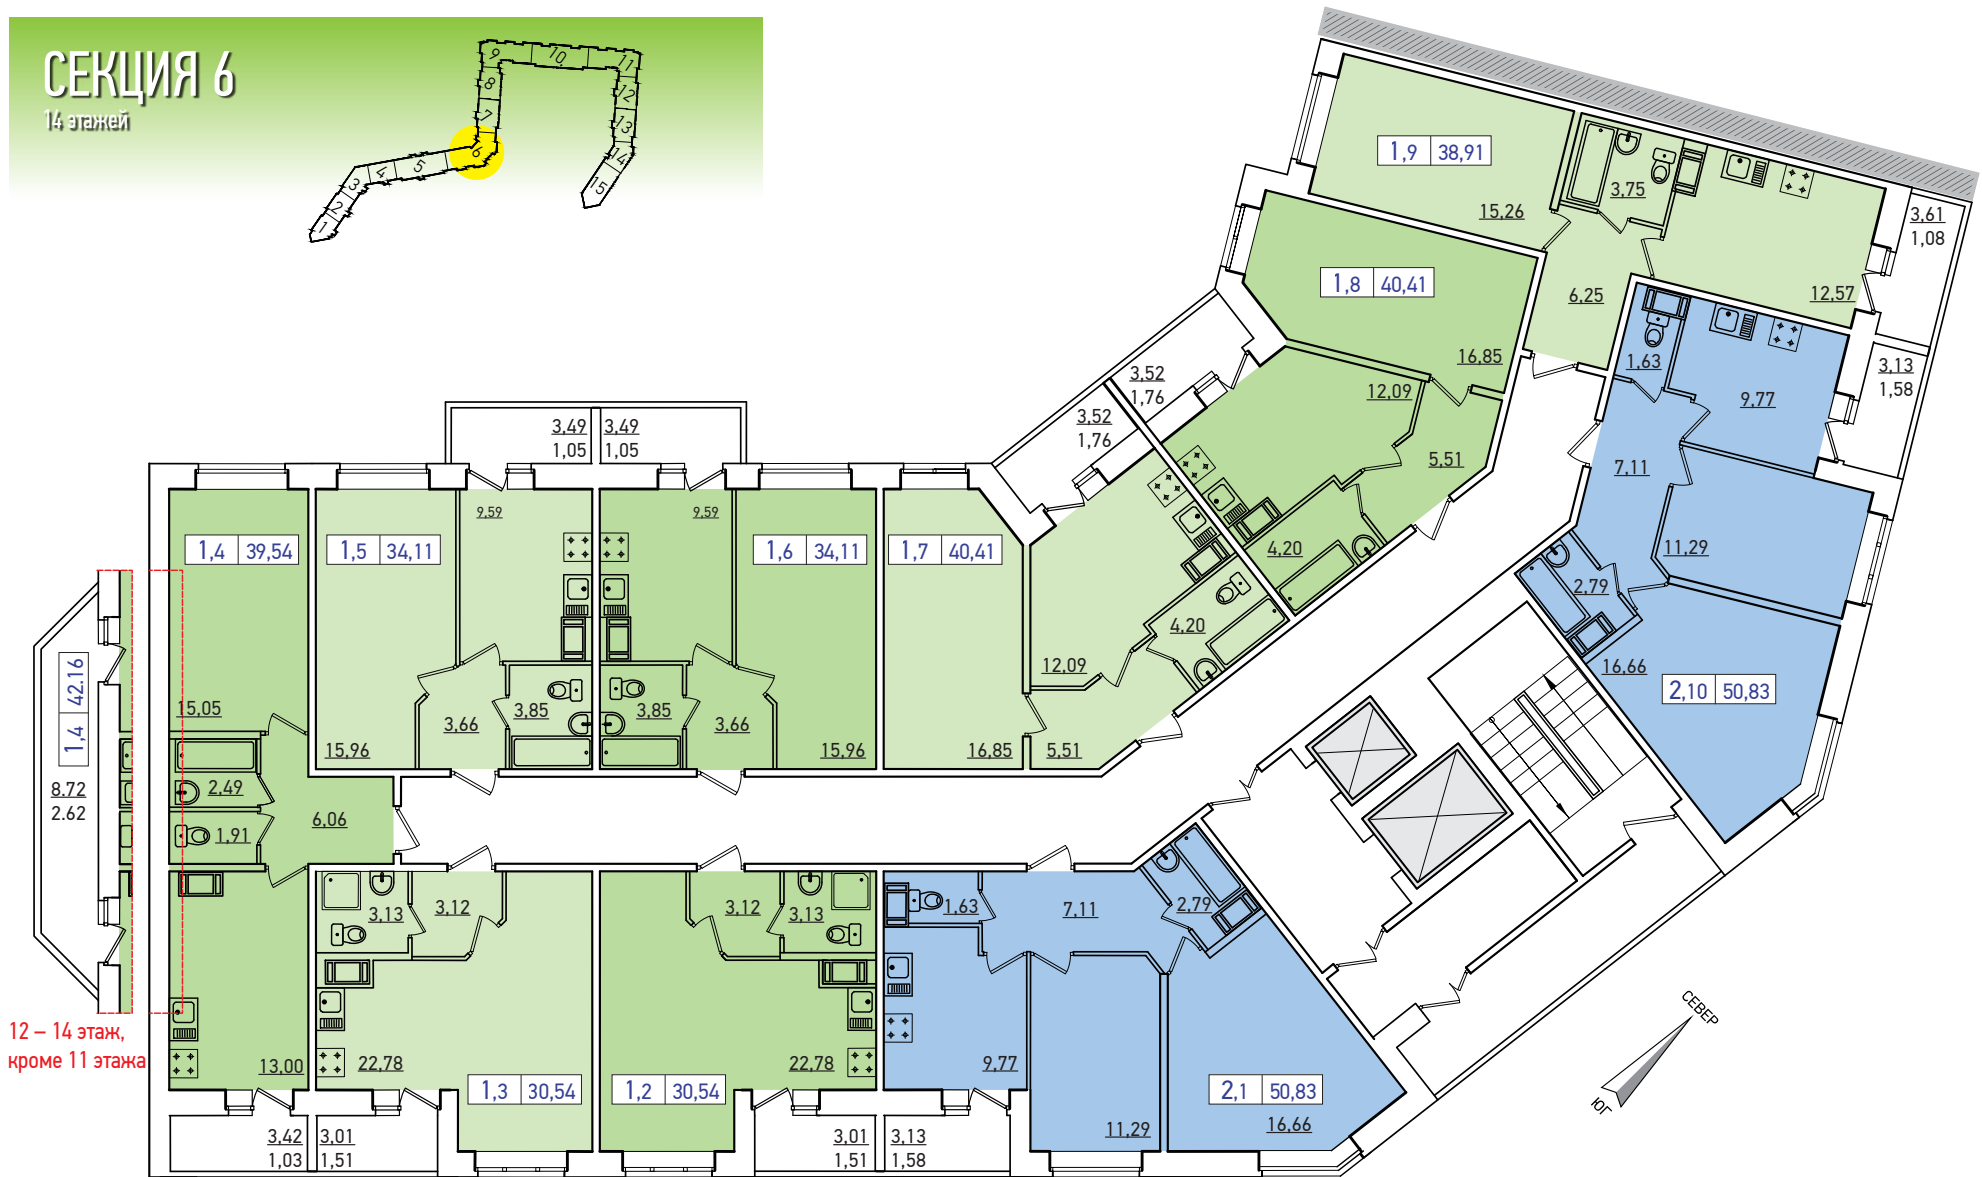

ПЛАН ТИПОВОГО ЭТАЖА

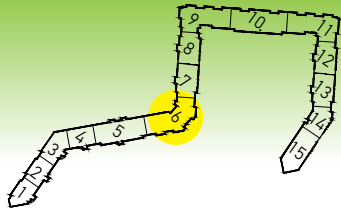

1-комнатные квартиры



2-комнатные квартиры